

Boes vastgoed BV

Transformatie NAP-gebouw te Waddinxveen

Situatie

OPDRACHTGEVER


PROJECT

ONDERDEEL


WIJZ :
 DATUM : 21-07-2021
 GET : HH
 SCHAAL : 1 : 500

ROGGEVEEN & PISO ARCHITECTEN B.V.
 TWEDE BLOKSWEG 6 2742 KJ WADDINXVEEN TEL. 0182-614477


2431 DO-100
 PROJECTNR. TEKENINGNR.

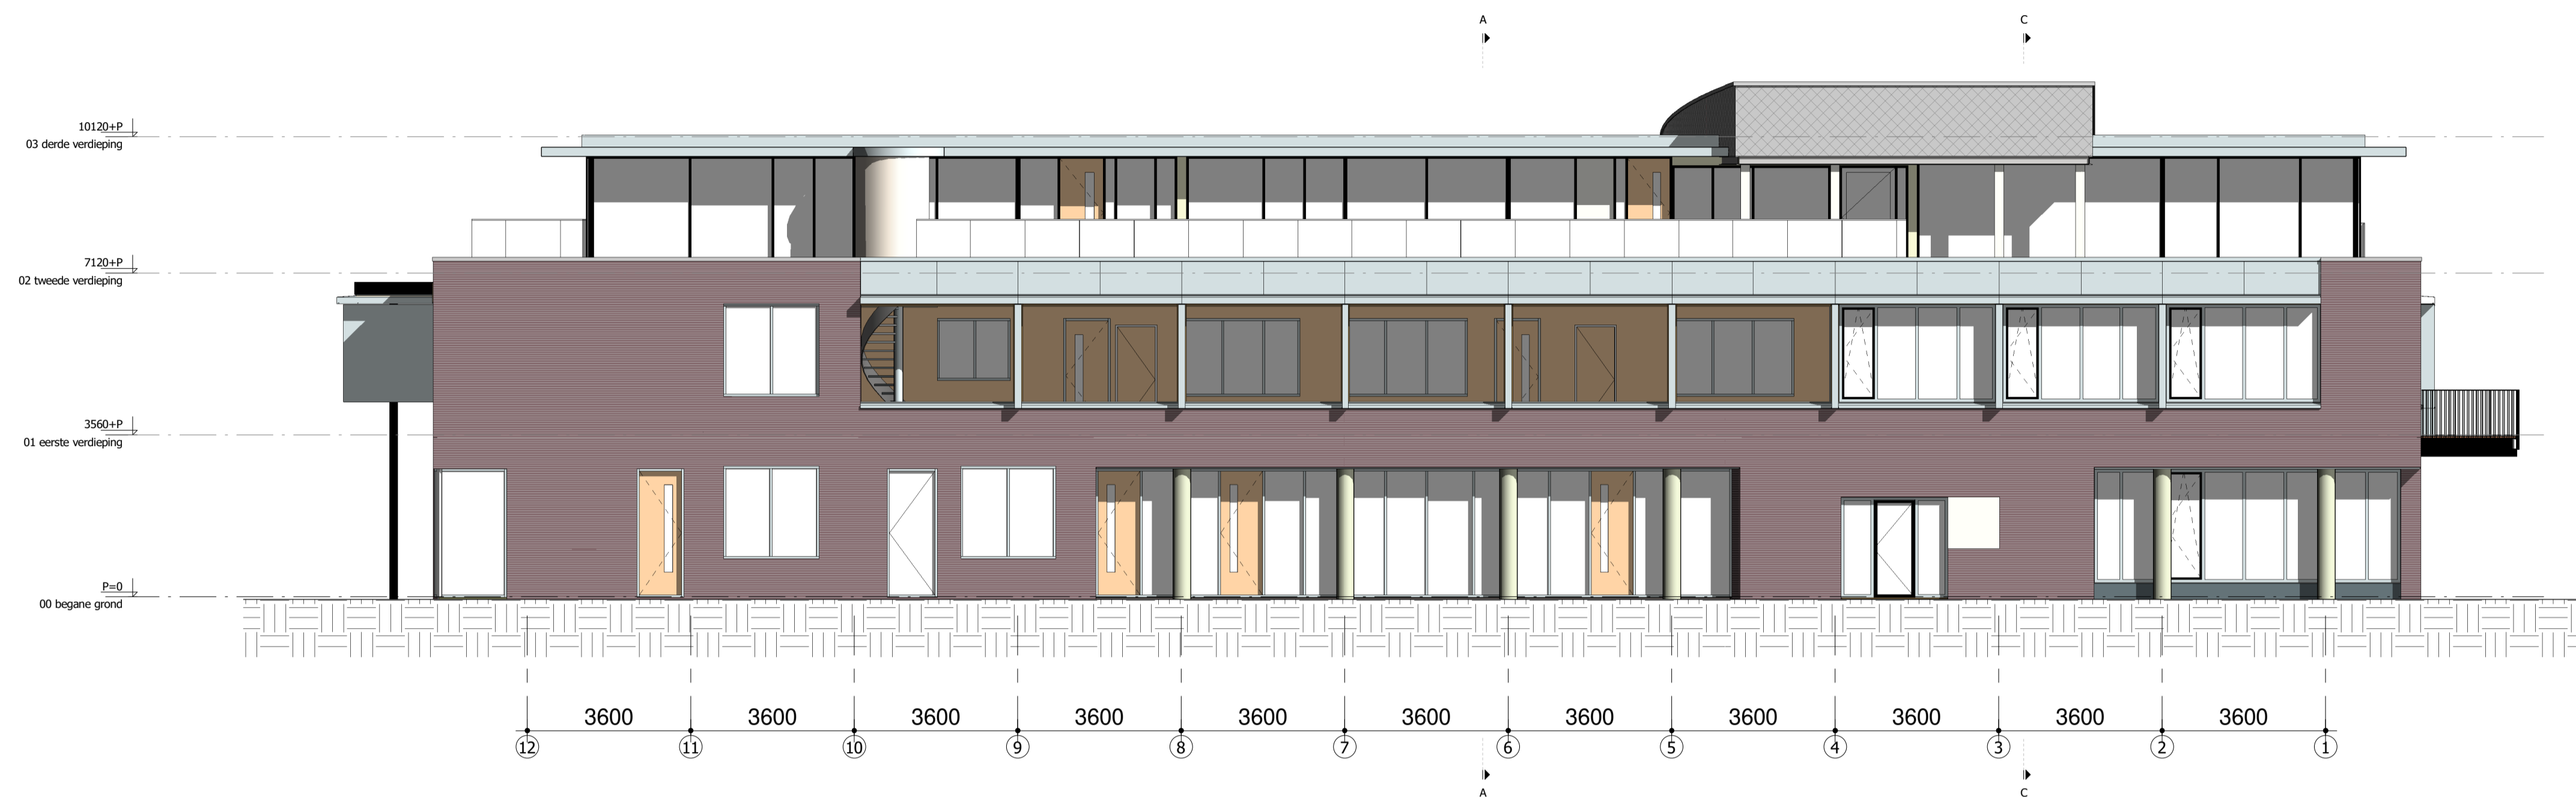

Noordgevel

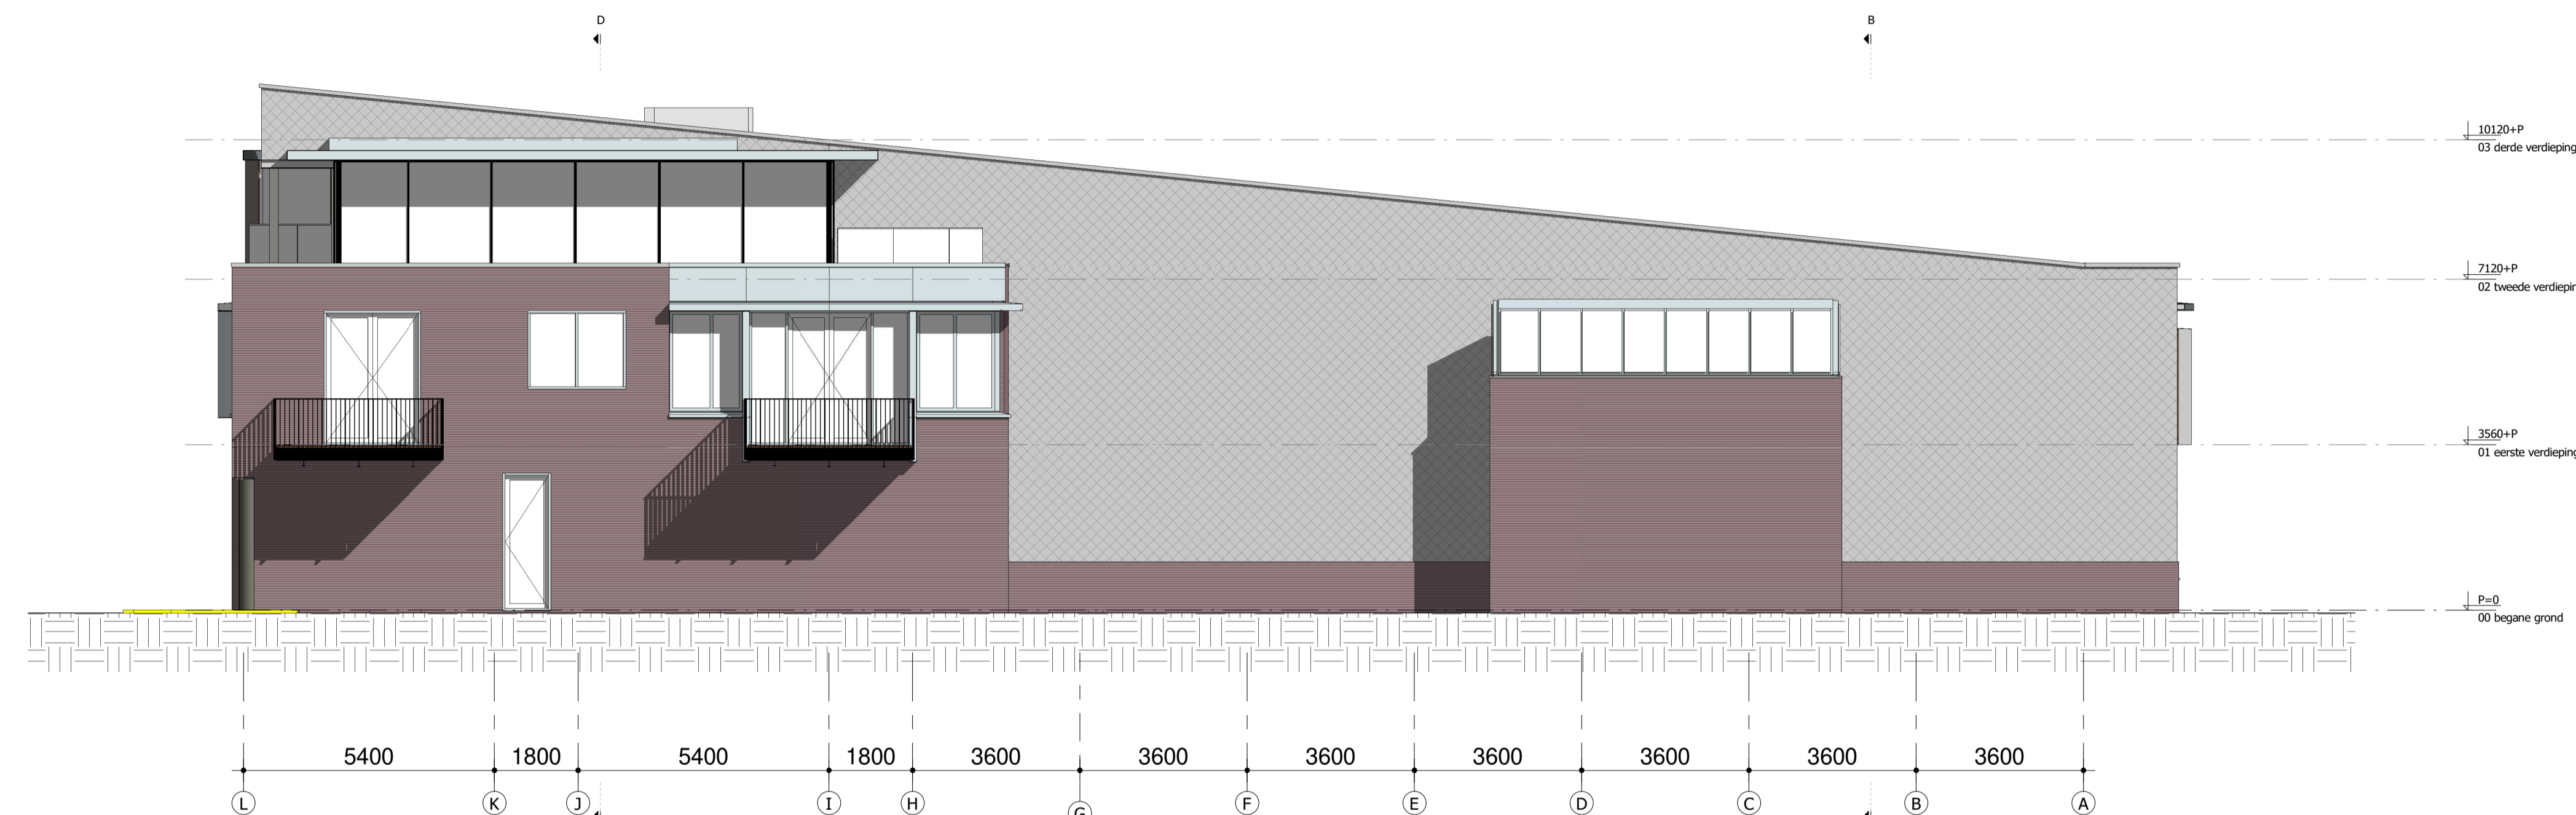

Westgevel




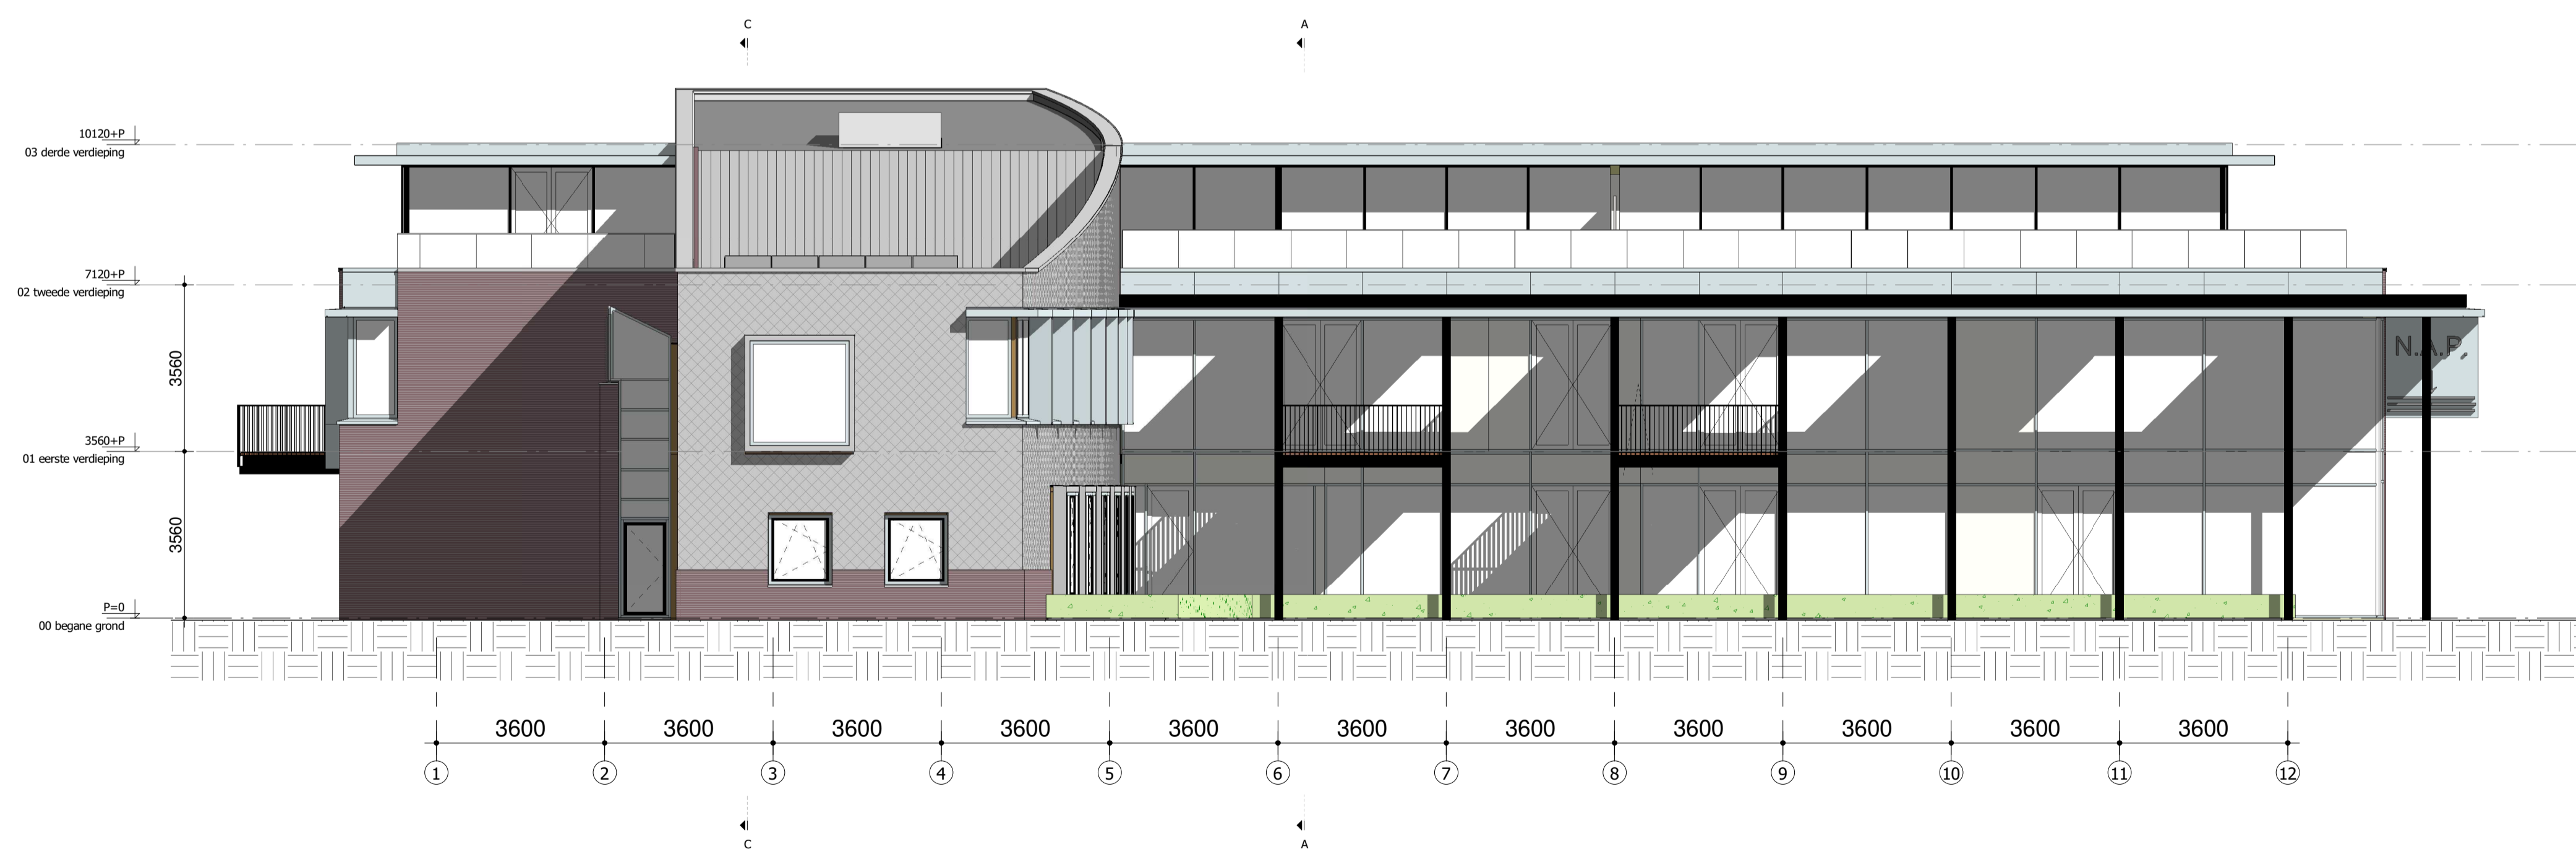


Zuidgevel



Oostgevel

Boes vastgoed BV	OPDRACHTGEVER	WIJZ :
Transformatie NAP-gebouw te Waddinxveen	PROJECT	DATUM : 21-07-2021
Gevels	ONDERDEEL	GET : HH
ROGGEVEEN & PISO ARCHITECTEN B.V.	PROJECTNR.	SCHAAL : 1 : 100
2431	TEKENINGNR.	DO-300

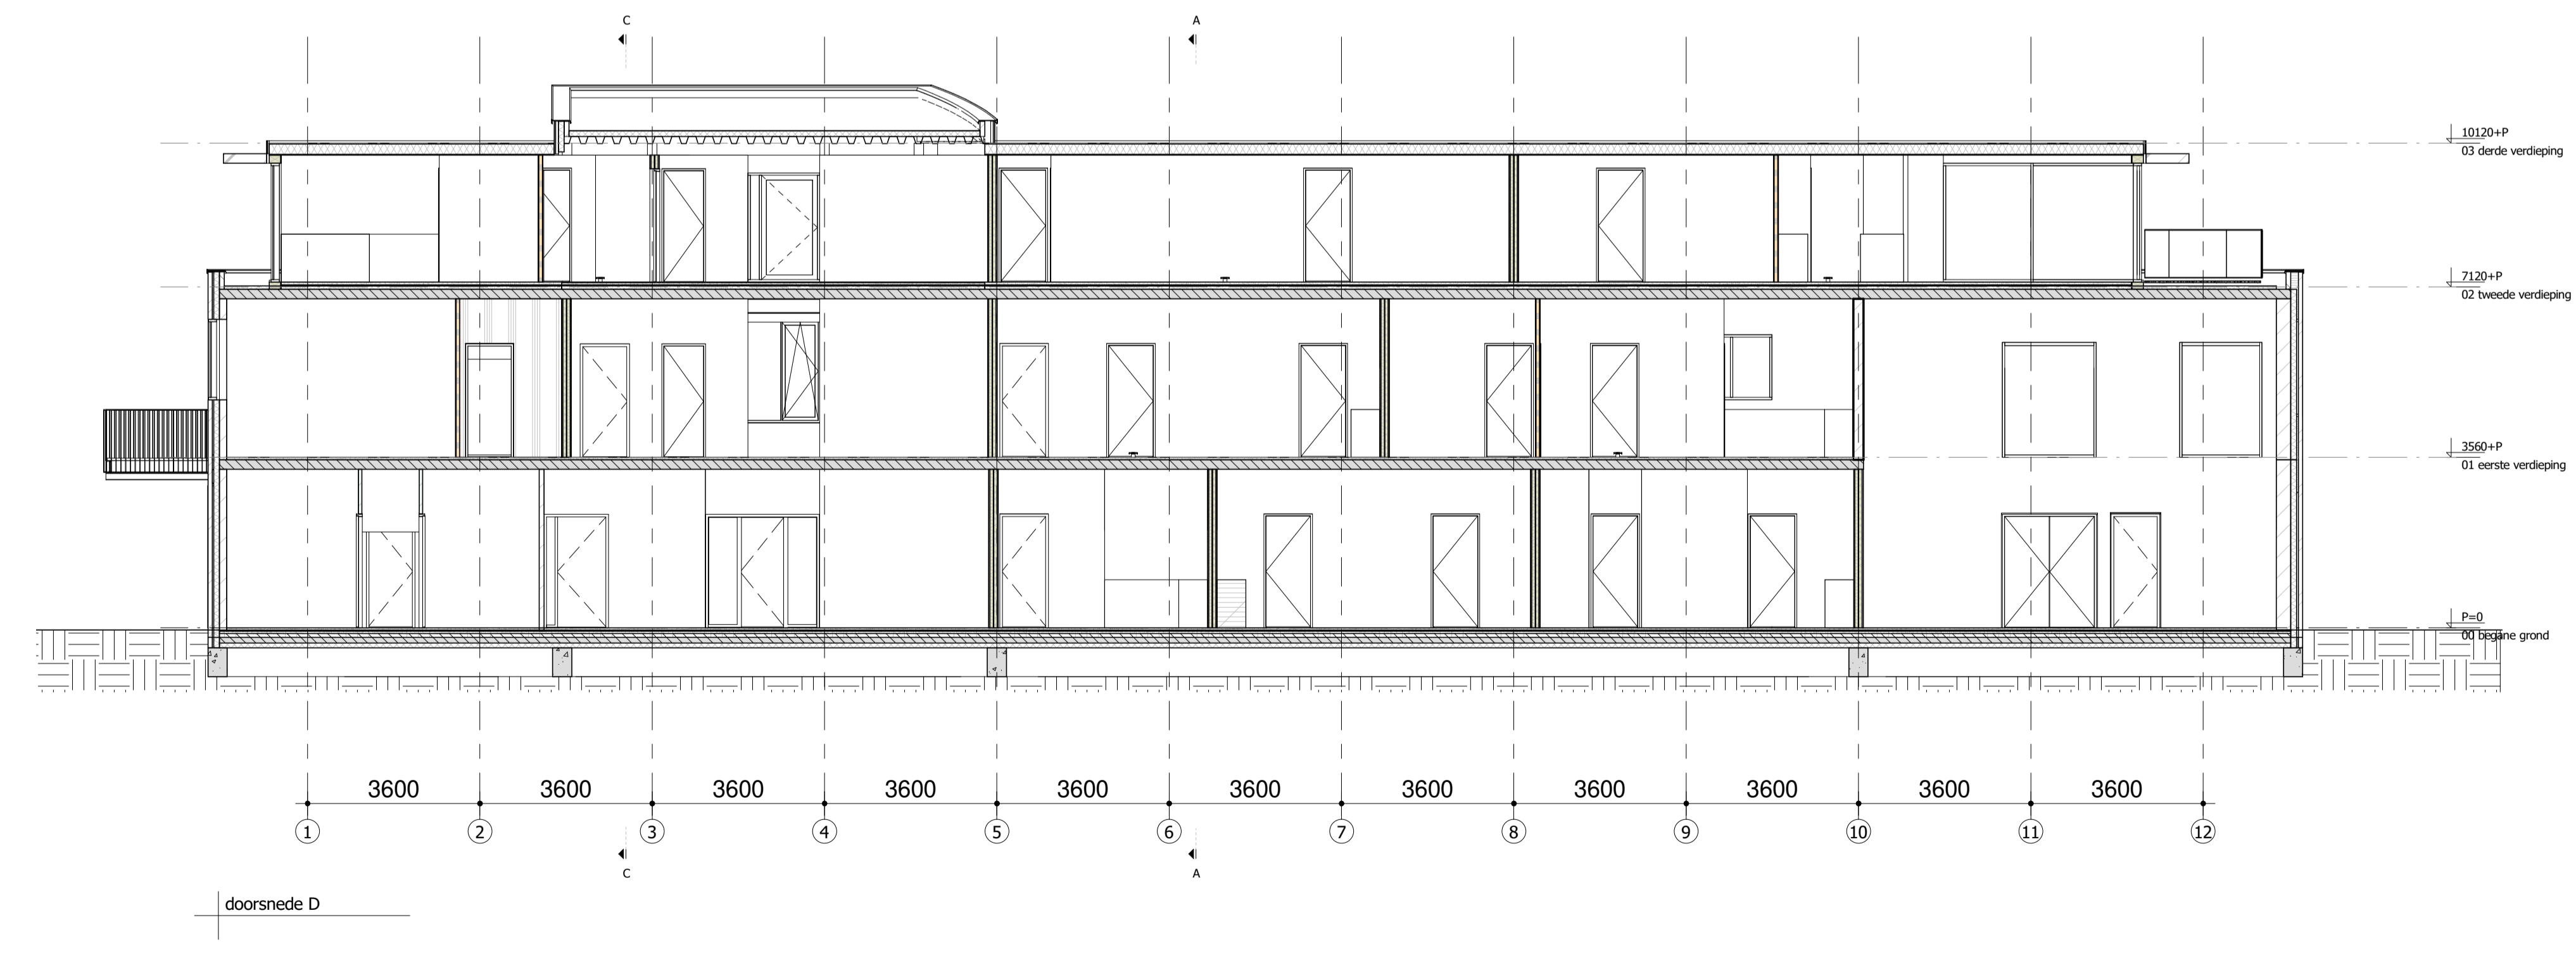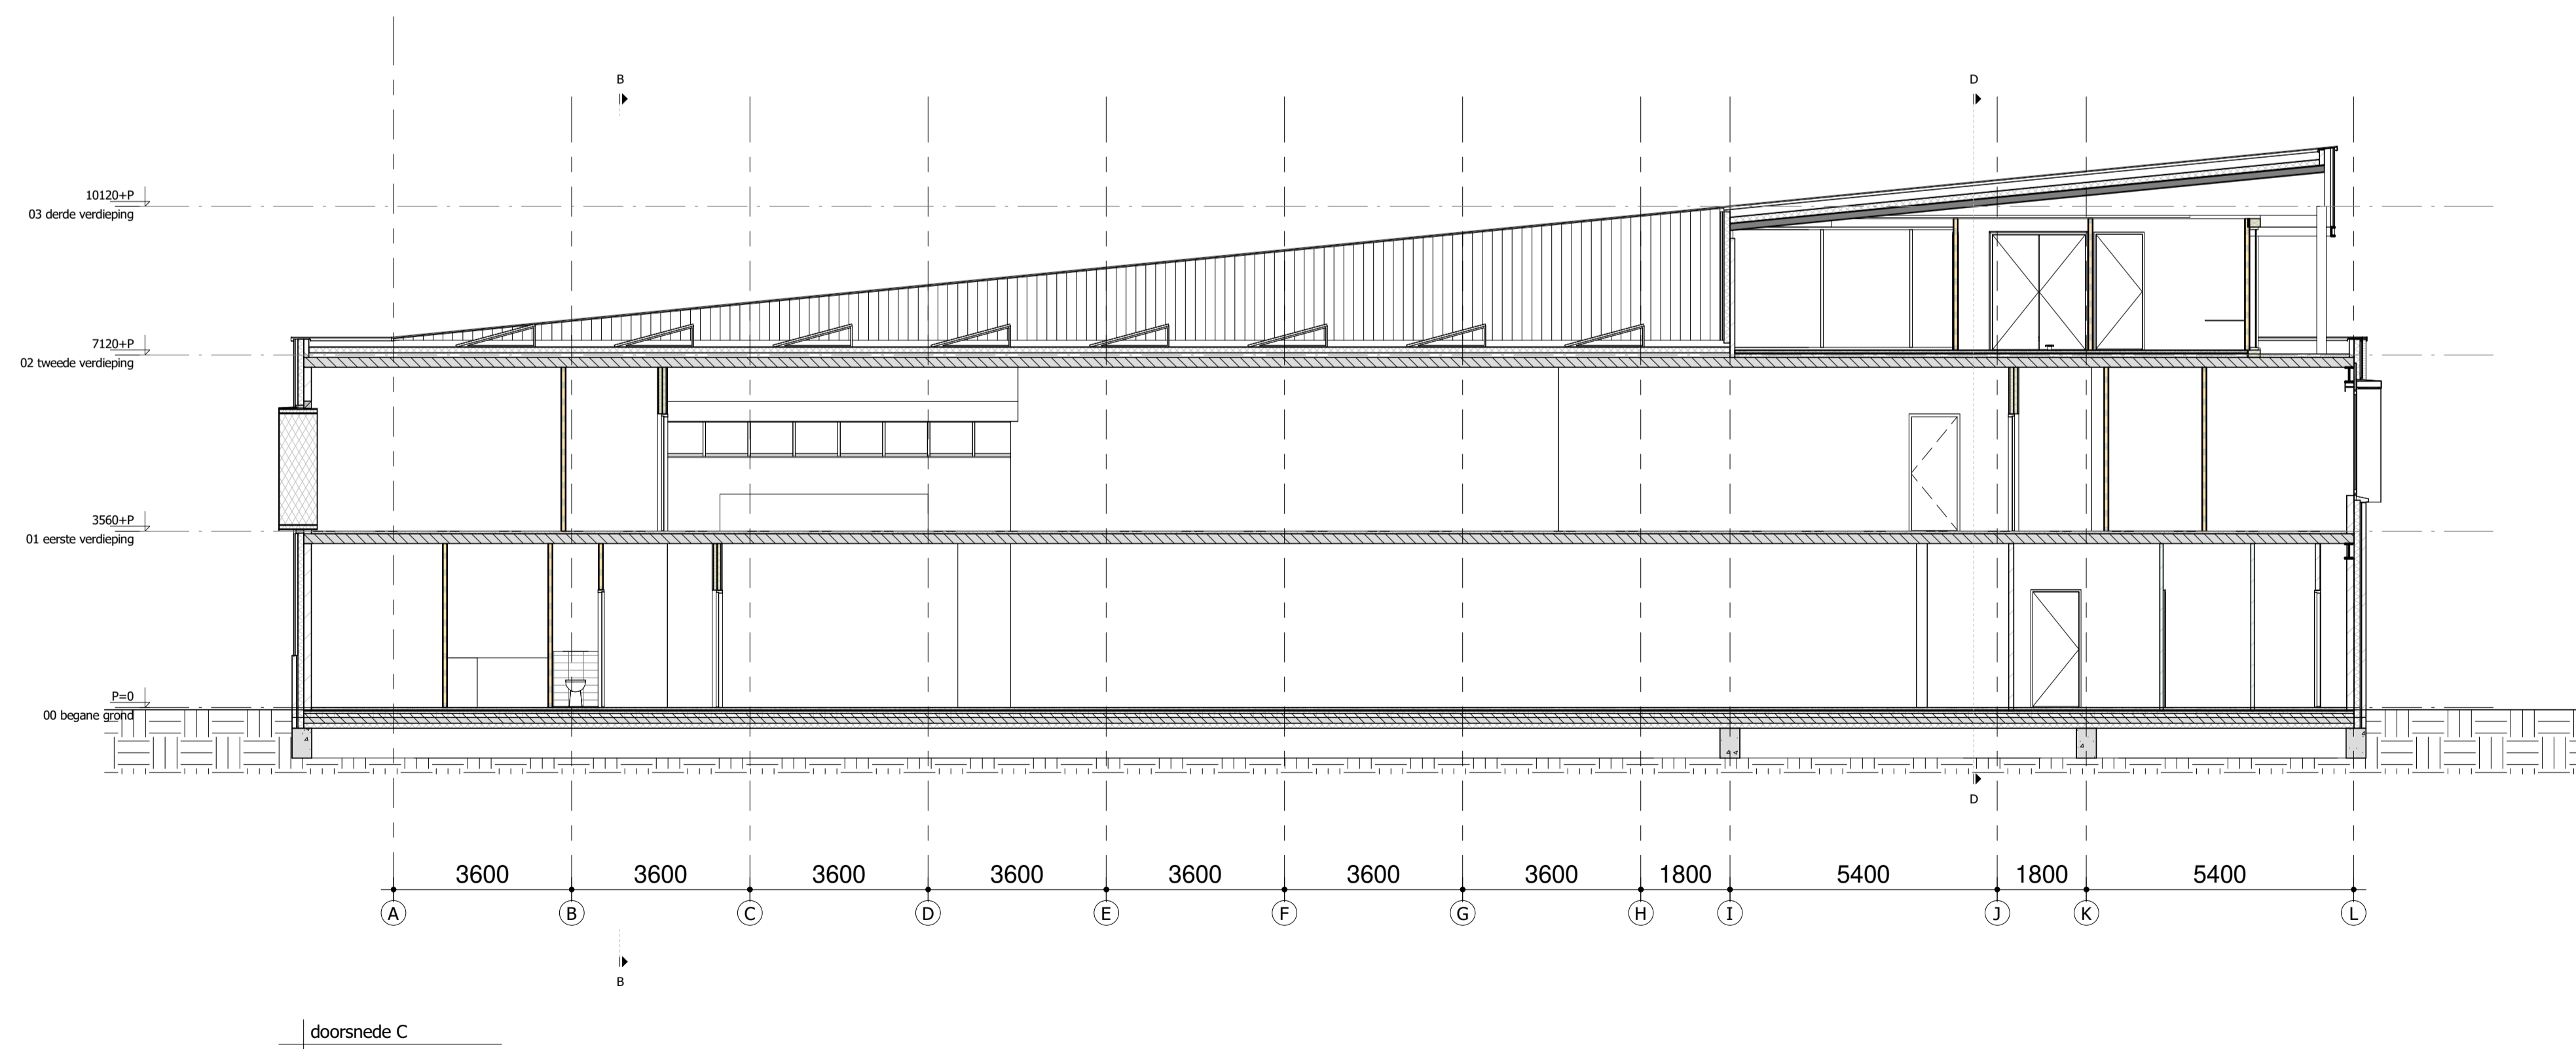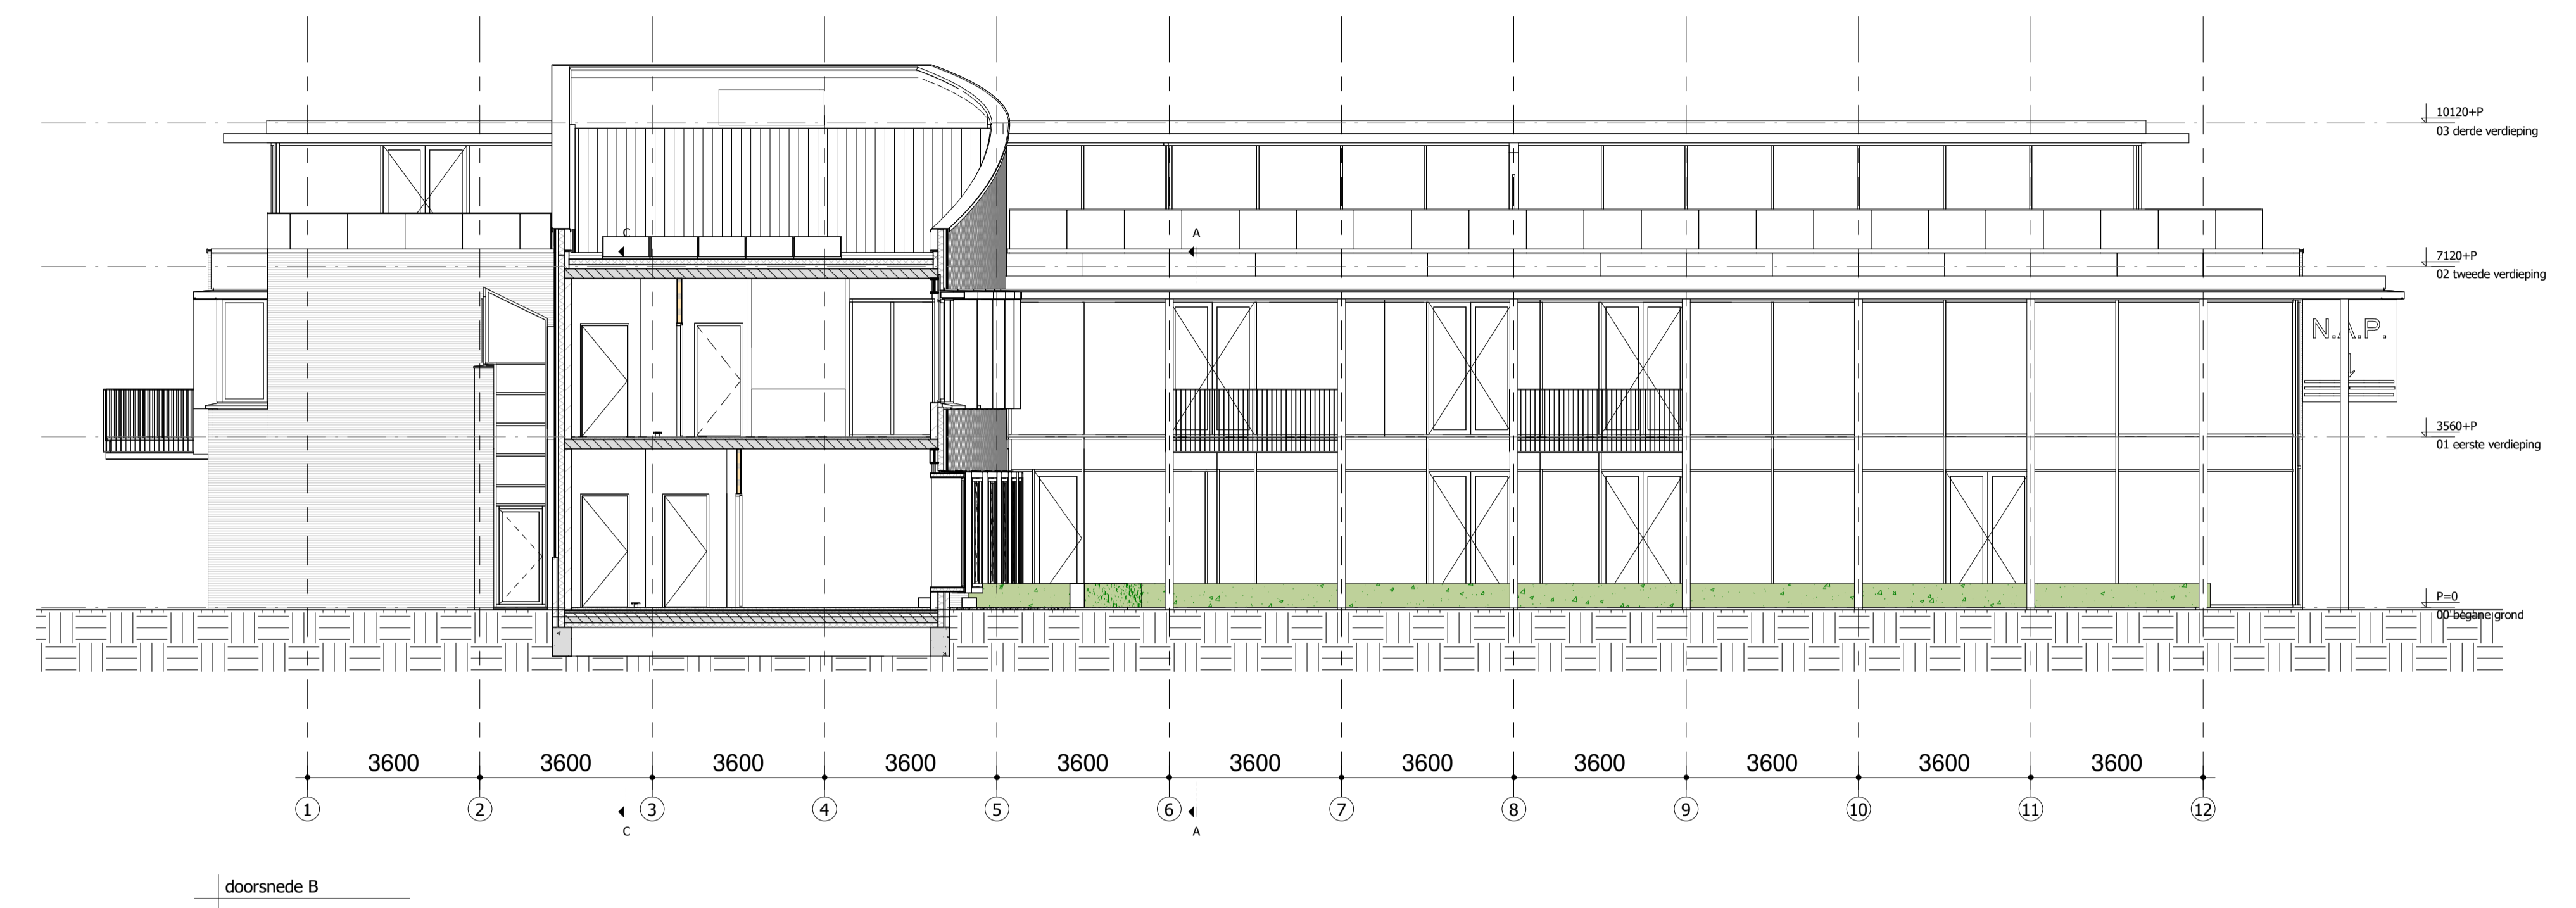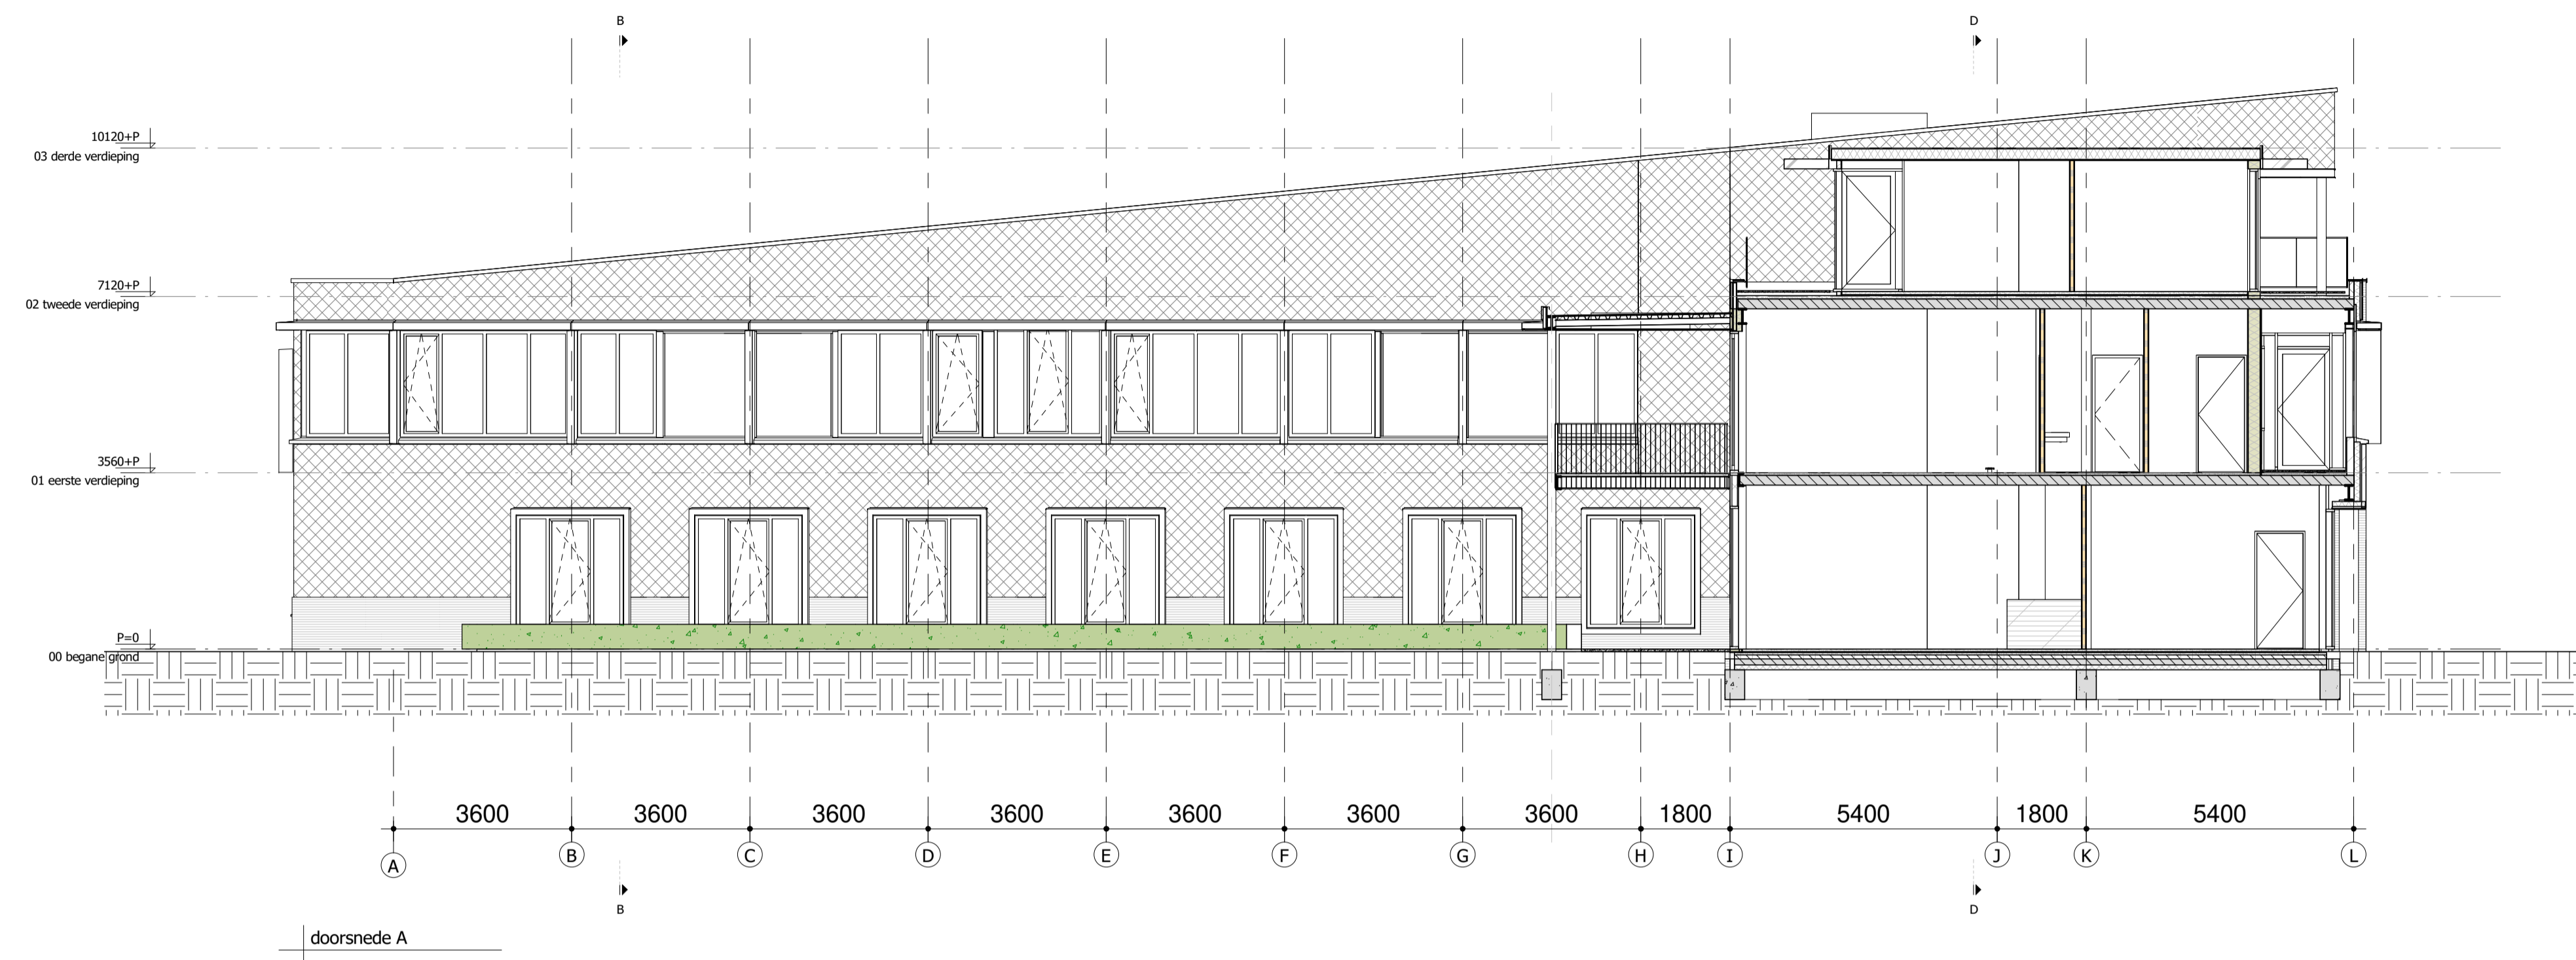

Boes vastgoed BV	OPDRACHTGEVER	WIJZ :
Transformatie NAP-gebouw te Waddinxveen	PROJECT	DATUM : 21-07-2021
Doorsneden	ONDERDEEL	GET : HH
		SCHAAL : 1 : 100
ROGGEVEEN & PISO ARCHITECTEN B.V. <small>TWEEDE BLOKSTEG 6 2742 KJ WADDINXVEEN TEL. 0182-494477</small>		2431 <small>PROJECTNR.</small>
		DO-400 <small>TEKENINGNR.</small>



Boes vastgoed BV

OPDRACHTGEVER

Transformatie NAP-gebouw te Waddinxveen

PROJECT

perspectief

ONDERDEEL

ROGGEVEEN & PISO ARCHITECTEN B.V.

TWEEDE BLOKSWEG 6

2742 KJ WADDINXVEEN

TEL. 0182-614477

WIJZ :

DATUM : 21-07-2021

GET : HH

SCHAAL :

2431
PROJEKTR.

DO-500
TEKENINGNR.